




**Planzeichen Bestand**

- Ackerland
- Graben
- Saum, grasreich
- Straße
- Grasweg
- Einzelbaum, Obstbaum  
A Apfel  
B Birne  
Ø Stammdurchmesser in 1m Höhe in cm

**Planzeichen nachrichtlich übernommen**


Die Lage der Biogasanlage wurde nachrichtlich vom Planungsbüro Zehe übernommen.

- Grenze des Bearbeitungsgebietes
- Abstand zum nächsten Wohngebäude

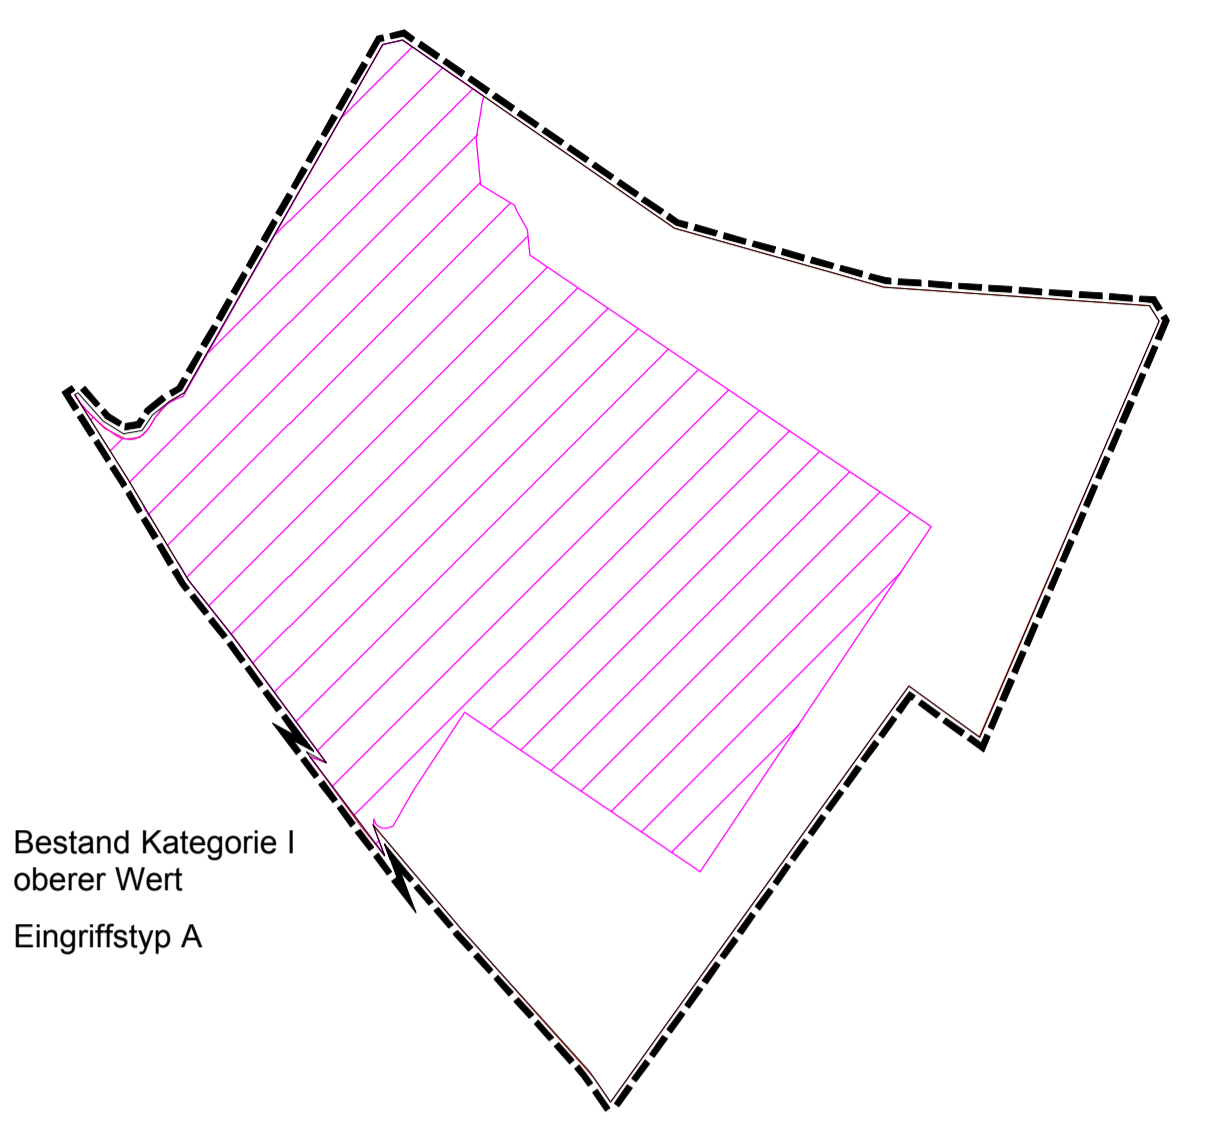

- Bestand Kategorie I oberer Wert
- Eingriffstyp A

Darstellung der Ermittlung des Ausgleichflächenbedarfs  
M. 1: 2.000

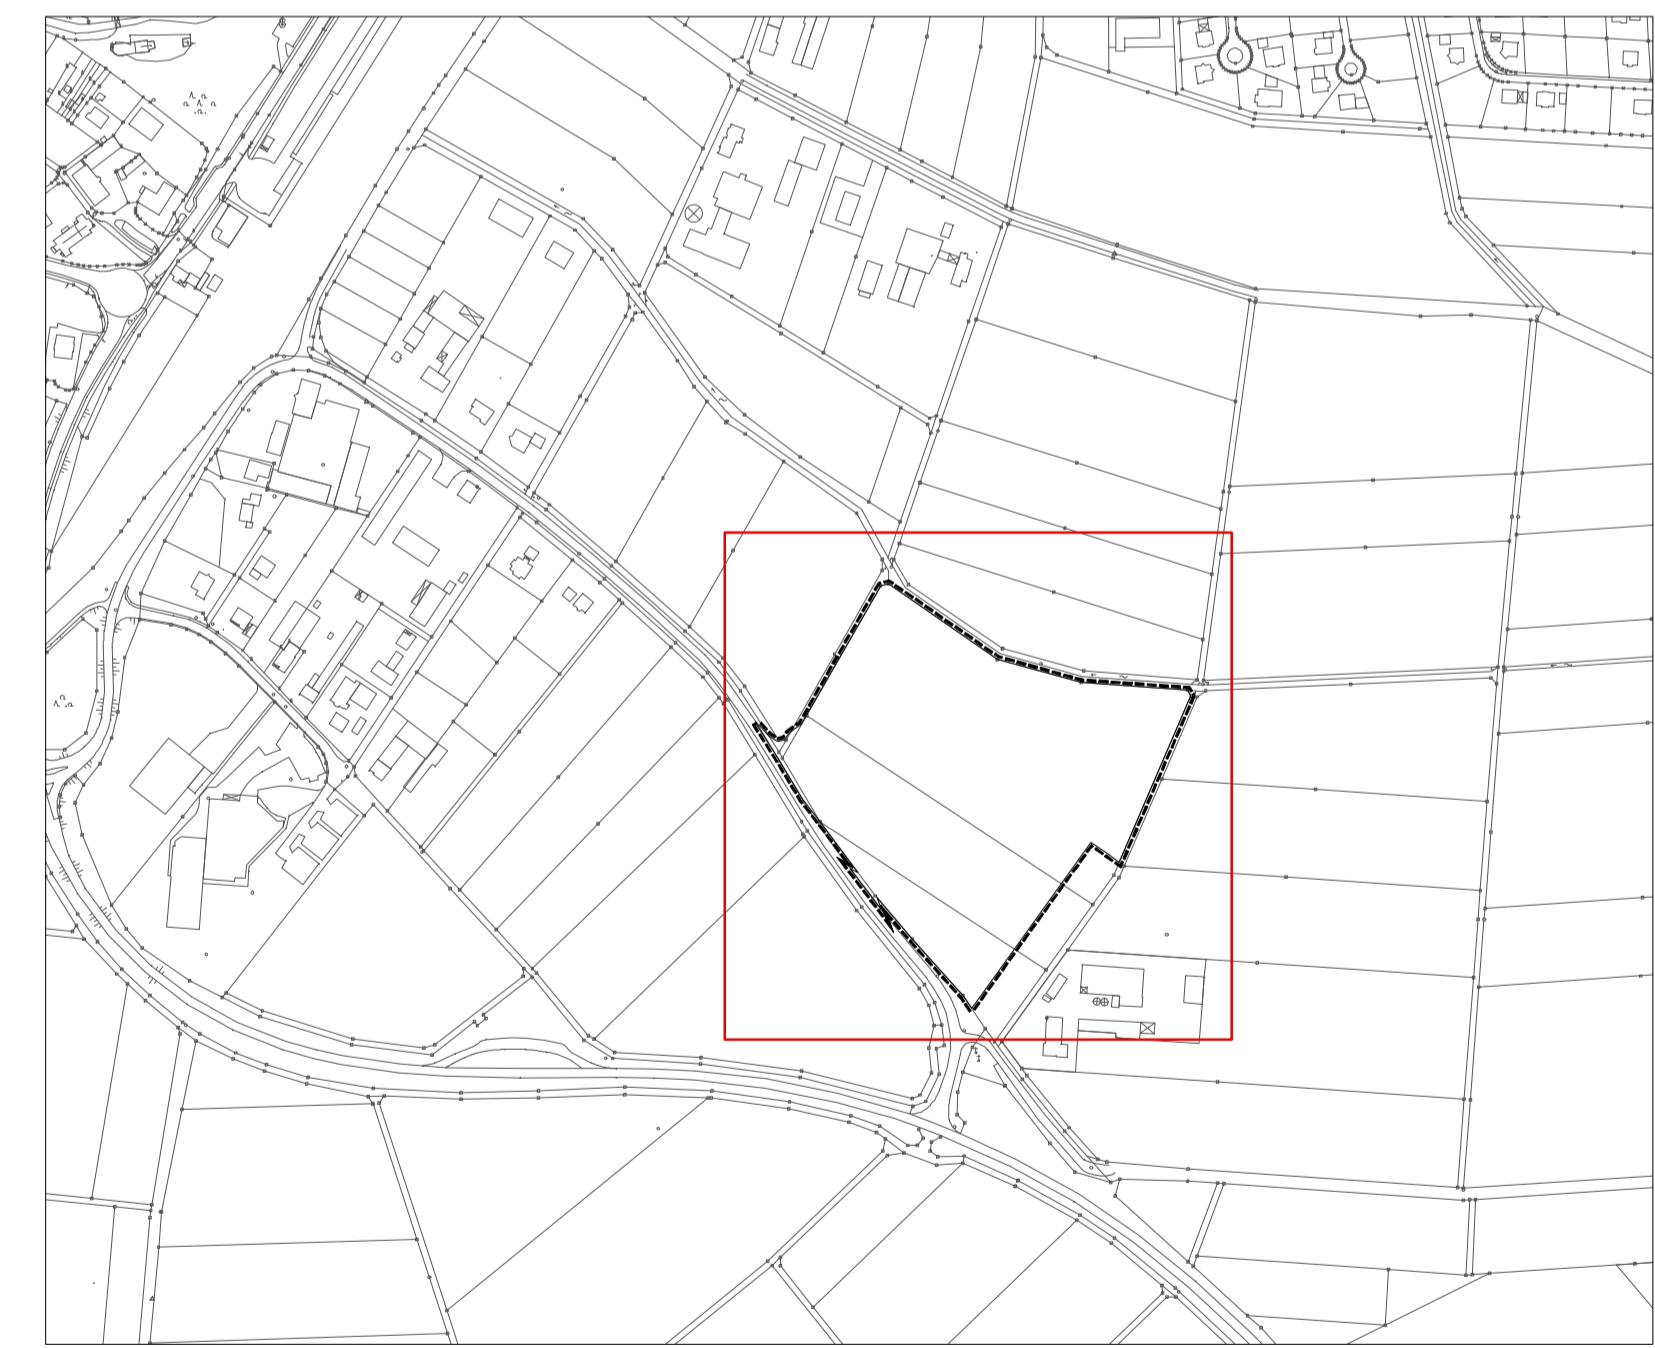

Übersichtsplan M 1 : 5.000

Projekt: <b>Grünordnungsplan zum          Bebauungsplan          Petermannsgraben          Bestandsplan</b>		Projektnummer 0708
Auftraggeber: Agrokraft Streital GmbH&CO.KG Berliner Straße 19a 97816 Bad Neustadt		Plannummer 1
Dipl. Ing. Marion Ledermann <b>LANDSCHAFTSARCHITEKTIN</b> Am Bach 18, 97638 Mellrichstadt Tel.: 09776-7463, Fax: 09776-707363		Bearb. ml
Datum 30.07.07		Gez. kf
Maßstab 1:1.000		Datum 30.07.07
Änderungen		Datum Nr. Gez.